FORUM

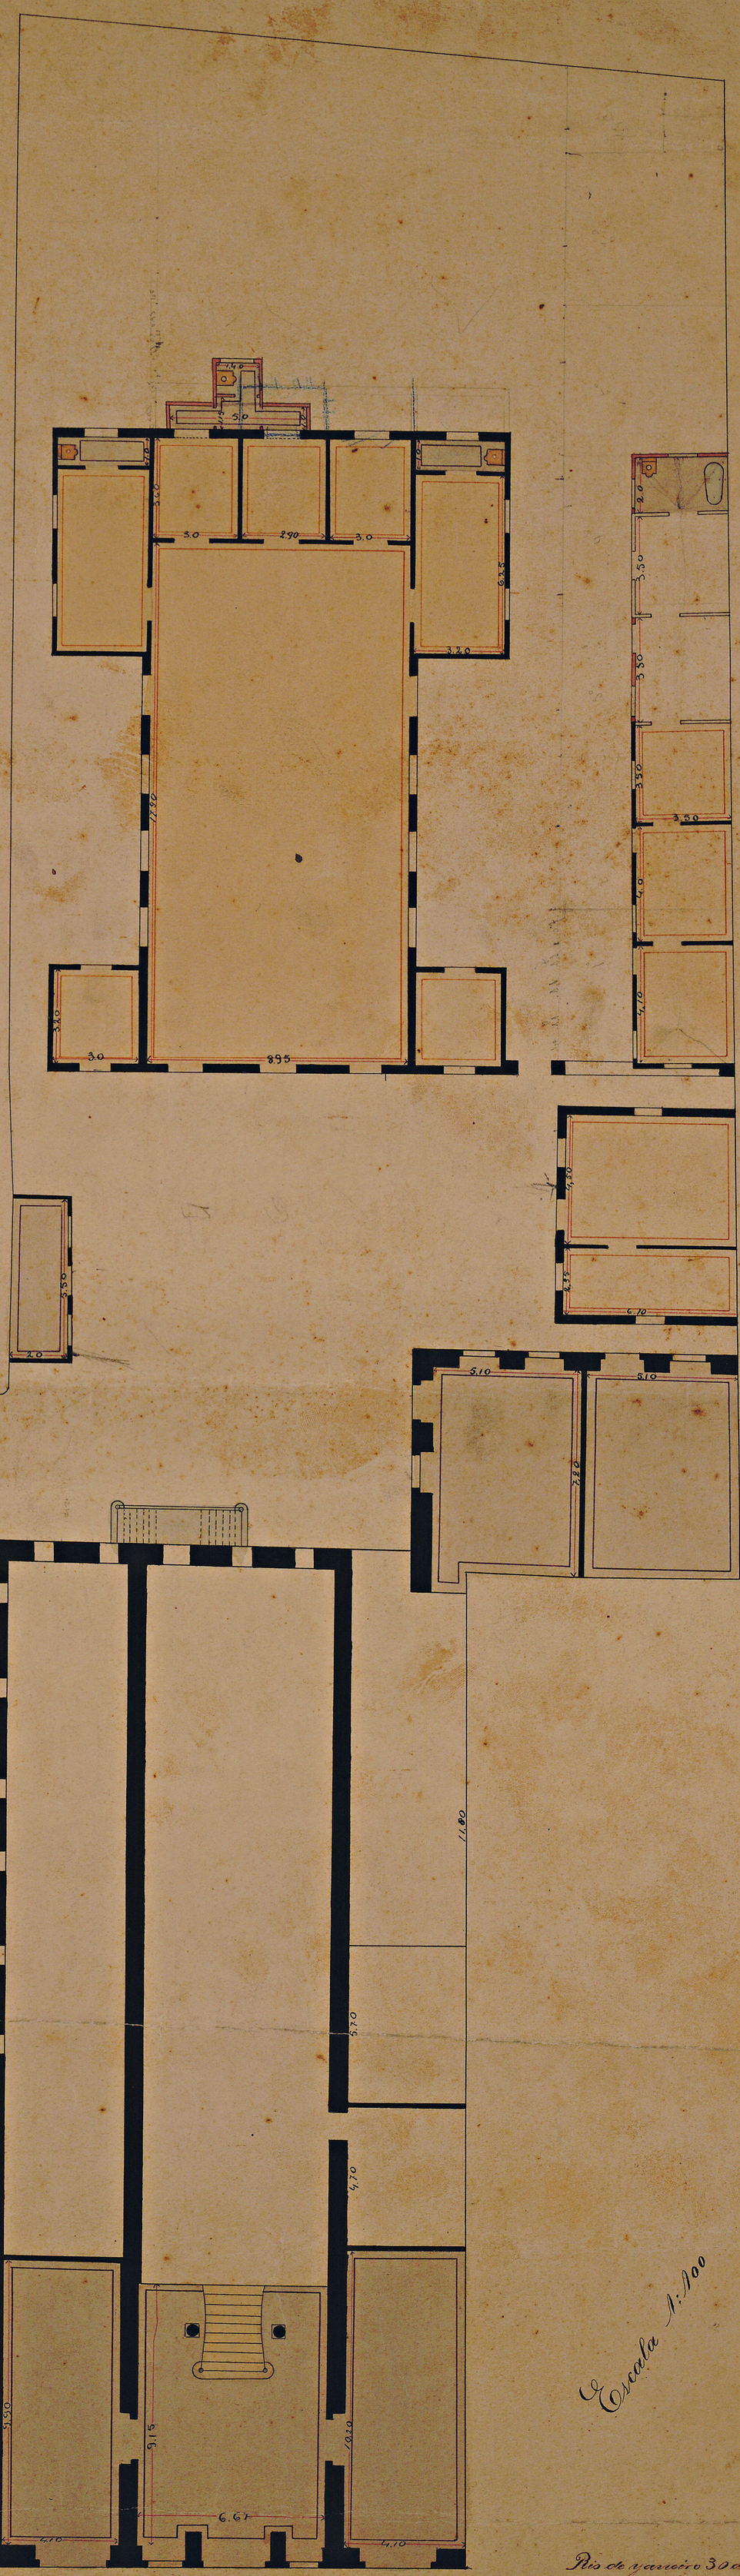

Parvimento Terreo

Rua dos Invalidos

Escala 1:100

Rio de Janeiro 30 de Junho de 1910

Arrovados de Paula Freitas.

Desenhista de 2ª classe.